


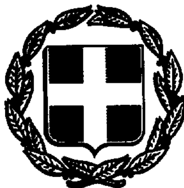

ΕΦΗΜΕΡΙΣ ΤΗΣ ΚΥΒΕΡΝΗΣΕΩΣ

ΤΗΣ ΕΛΛΗΝΙΚΗΣ ΔΗΜΟΚΡΑΤΙΑΣ

ΤΕΥΧΟΣ ΤΕΤΑΡΤΟ Αρ. Φύλλου 31

21 Ιανουαρίου 1994

ΠΕΡΙΕΧΟΜΕΝΑ

ΠΟΛΕΟΔΟΜΙΑ

ΑΠΟΦΑΣΕΙΣ

ΠΟΛΕΟΔΟΜΙΑ

ΑΠΟΦΑΣΕΙΣ

Αριθ. οικ. 25239/1740 (1)

Τροποποίηση του ρυμοτομικού σχεδίου Ζεφυρίου Αττικής Ο.Τ. 63-76.

Η ΝΟΜΑΡΧΗΣ ΔΥΤ. ΑΤΤΙΚΗΣ

Έχοντας υπόψη:

1. Τις διατάξεις του Ν.Δ/τος της 17ης Ιουλίου 1923 όπως μεταγενέστερα τροποποιήθηκαν και συμπληρώθηκαν και ειδικότερα τα άρθρα 3 και 70.

2. Τις διατάξεις του Α.Ν. 314/1968 (ΦΕΚ 47/Α) όπως τροποποιήθηκαν και συμπληρώθηκαν με το υπ' αρ. 1018/71 Ν.Δ/γμα (ΦΕΚ 220/Α) και με την παρ. 3 του άρθρου 34 του Ν.1577/85 (ΦΕΚ 210/Α).

3. Τις διατάξεις του υπ' αρ. 183/86 Π.Δ/τος (ΦΕΚ 70/Α).

4. Τις διατάξεις του άρθρου 29Α' του Ν. 1558/1985 όπως συμπληρώθηκαν με το άρθρο 27 του Ν. 2081/1992.

5. Την υπ' αρ. 186/19.11.92 γνωμοδότηση του Δημοτικού Συμβουλίου Ζεφυρίου.

6. Την υπ' αρ. 27/93 (θέμα 18ο) γνωμοδότηση του Συμβουλίου ΧΟΠ Νομού Δυτ. Αττικής, αποφασίζουμε:

Άρθρο 1ο

Εγκρίνεται η τροποποίηση του ρυμοτομικού σχεδίου Ζεφυρίου στα Ο.Τ. 63-76, οδός Σαμμουήλ με μετατόπιση τμήματος της ανωτέρω οδού όπως αναλυτικά φαίνεται στο από Δεκέμβριο 1992 σχεδιάγραμμα 1:500 του υπομηχανικού Στ. Μουστάκα και που το πρωτότυπο έχει θεωρηθεί από τον Δ/ντή της Δ/νσης Πολεοδομίας Δυτικής Αττικής, ενώ το συνοπτικό του αντίτυπο δημοσιεύεται με αυτή την απόφαση στην Εφημερίδα της Κυβερνήσεως.

Άρθρο 2ο

Από τις διατάξεις αυτής της απόφασης δεν προκαλείται δαπάνη που επιβαρύνει τον κρατικό προϋπολογισμό και τον προϋπολογισμό του οικείου Ο.Τ.Α.

Άρθρο 3ο

Η ισχύς αυτής της απόφασης αρχίζει από την ημερομηνία δημοσίευσής της στην Εφημερίδα της Κυβερνήσεως.

Η απόφαση αυτή να δημοσιευθεί στην Εφημερίδα της Κυβερνήσεως.

Αιγάλεω, 1 Δεκεμβρίου 1993

Η Νομάρχης

Μ. ΣΗΜΑΝΤΩΝΗ

ΤΟΠΟΓΡΑΦΙΚΟΝ ΔΙΑΓΡΑΜΜΑ

ΤΡΟΠΟΠΟΙΗΣΗ ΤΟΥ ΡΥΜΟΤΟΜΙΚΟΥ ΣΧΕΔΙΟΥ

ΤΩΝ Ο.Τ. 63 & 76 ΤΟΥ ΔΗΜΟΥ ΖΕΦΥΡΙΟΥ

1 : 500

ΝΟΜΑΡΧΙΑ

Μ. ΓΑΡΥΦΑΛΟΣ

ΟΤ 60α

ΟΤ 63

ΟΤ 75

ΟΤ 76

Ο.Τ. 77

Ο.Τ. 78

ΟΔΟΣ

ΠΕΖΟΔΡΟΜΟΣ

ΛΕΩΦΟΡΟΣ ΠΑΝΑΓΙΑΣ ΓΡΗΓΟΡΟΥΣΗΣ

01

02

03

04

05

06

Αριθ. οικ. 183/18 (2)

Τροποποίηση των όρων και περιορισμών δόμησης του ρυμοτομικού σχεδίου Βιλίων Ν. Αττικής στο Ο.Τ. 131.

Η ΝΟΜΑΡΧΗΣ ΔΥΤ. ΑΤΤΙΚΗΣ

Έχοντας υπόψη:

1. Τις διατάξεις του Ν.Δ/τος της 17ης Ιουλίου 1923 όπως μεταγενέστερα τροποποιήθηκαν και συμπληρώθηκαν και ειδικότερα τα άρθρα 3 και 70.

2. Τις διατάξεις του Α.Π. 314/1968 (ΦΕΚ 47/Α) όπως τροποποιήθηκαν και συμπληρώθηκαν με το υπ' αρ. 1018/71 Ν.Δ/γμα (ΦΕΚ 220/Α) και με την παρ. 3 του άρθρου 34 του Ν. 1577/85 (ΦΕΚ 210/Α).

3. Τις διατάξεις του υπ' αρ. 183/86 Π.Δ/τος (ΦΕΚ 70/Α).

4. Τις διατάξεις του άρθρου 29Α' του Ν. 1558/1985 όπως συμπληρώθηκαν με το άρθρο 27 του Ν. 2081/1992.

5. Την υπ' αρ. 176/20.10.1993 γνωμοδότηση του Δημοτικού Συμβουλίου Βιλίων.

6. Την υπ' αρ. 39/93 (θέμα 4ο) γνωμοδότηση του Συμβουλίου ΧΟΠ Νομού Αττικής, αποφασίζουμε:

Άρθρο 1ο

Εγκρίνεται η τροποποίηση των όρων και περιορισμών δόμησης του ρυμοτομικού σχεδίου Βιλίων, με τον καθορισμό «εμπορικού τομέα», στο με τα στοιχεία Α', Β' τμήμα του Ο.Τ. 131 επί της οδού 28ης Οκτωβρίου και στη συνέχεια του ισχύοντος «εμπορικού τομέα», όπως φαίνεται στο σχετικό πρωτότυπο σχεδιάγραμμα σε κλίμακα 1:500 που έχει θεωρηθεί από τον Δ/ντή της Δ/νσης Πολεοδομίας Δυτικής Αττικής και που το συνοπτικό του αντίτυπο δημοσιεύεται με αυτή την απόφαση στην Εφημερίδα της Κυβερνήσεως.

Άρθρο 2ο

Από τις διατάξεις αυτής της απόφασης, δεν προκαλείται δαπάνη σε βάρος του κρατικού προϋπολογισμού και του προϋπολογισμού του Δήμου Βιλίων.

Άρθρο 3ο


Η ισχύς αυτής της απόφασης αρχίζει από την ημερομηνία δημοσιευσής της στην Εφημερίδα της Κυβερνήσεως.

Η απόφαση αυτή να δημοσιευθεί στην Εφημερίδα της Κυβερνήσεως.

Αιγάλεω, 22 Δεκεμβρίου 1993

Η Νομάρχης

ΜΑΡΘΑ ΣΗΜΑΝΤΩΝΗ

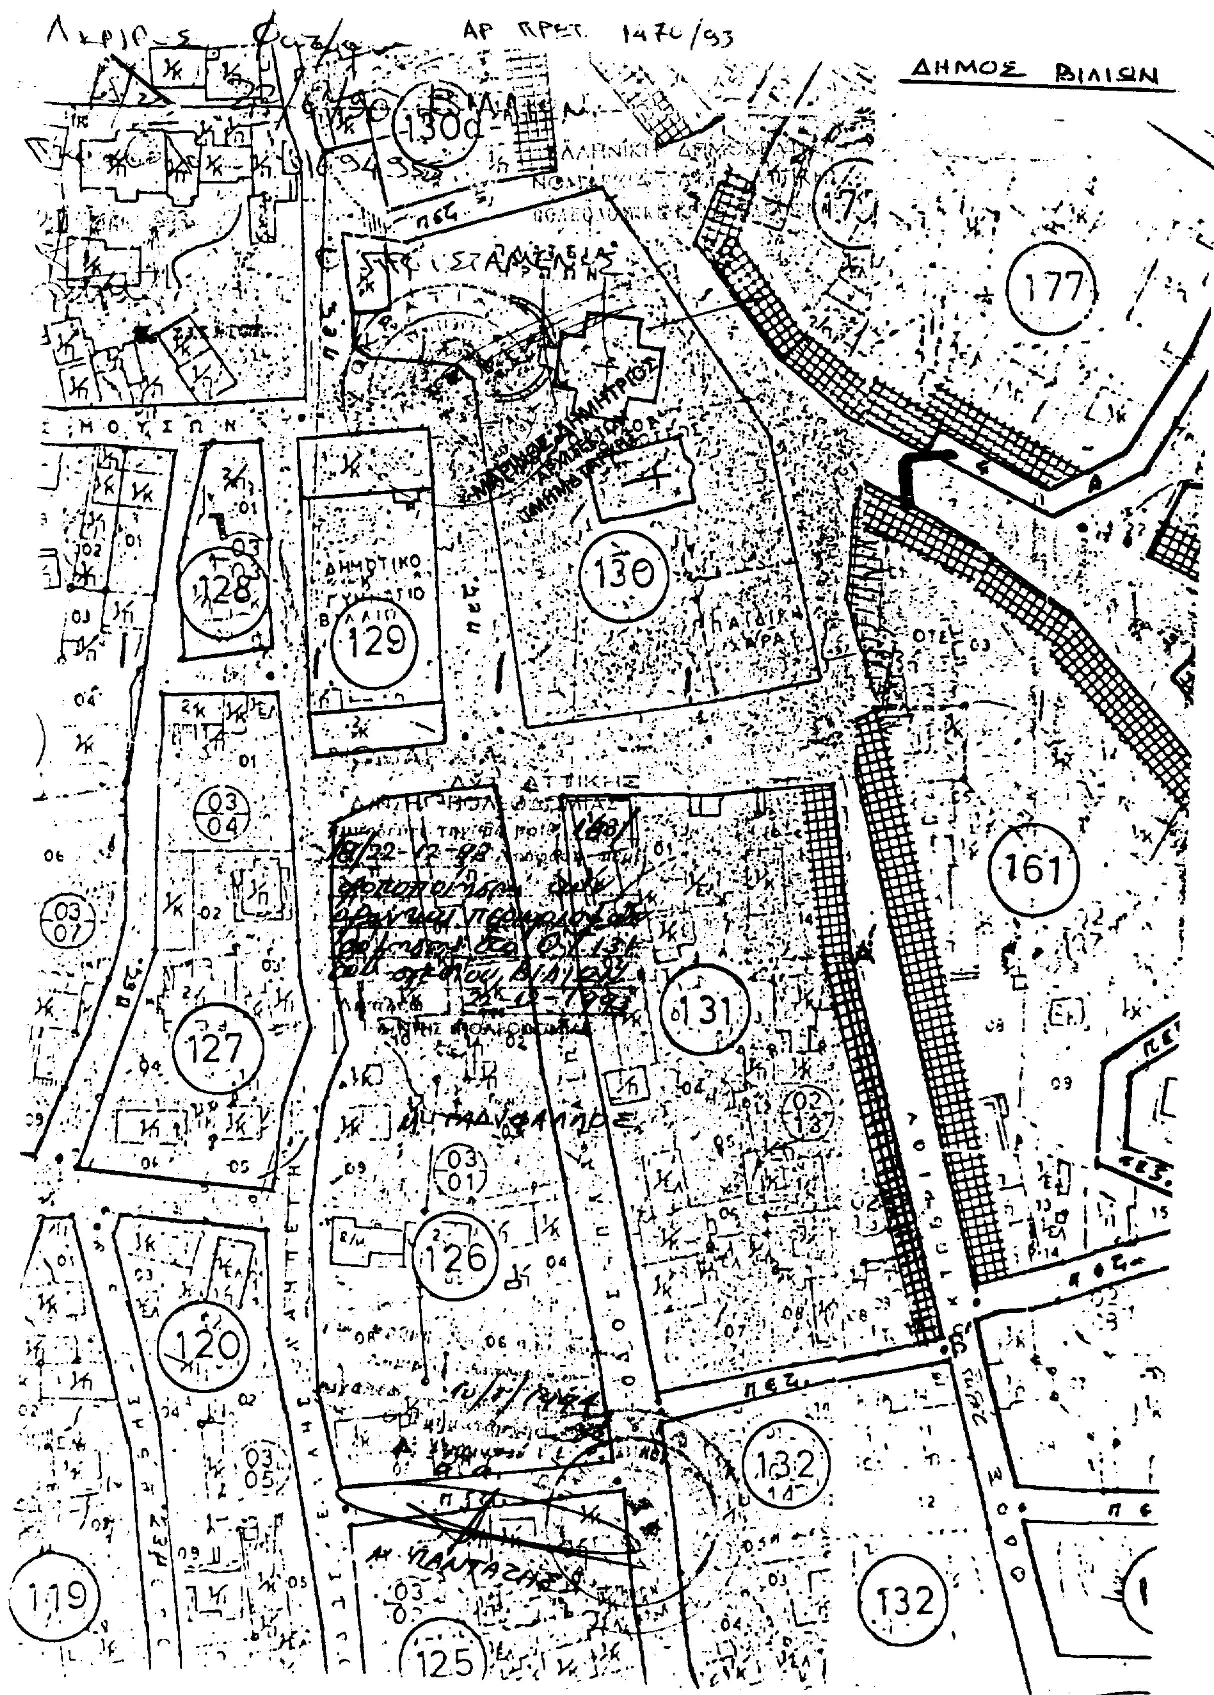
ΑΡ ΠΡΩΤ. 1470/93
ΔΗΜΟΣ ΒΙΛΙΩΝ
130α
177
130
129
128
ΔΗΜΟΤΙΚΟ ΓΥΜΝΑΣΙΟ
161
131
127
126
120
132
119
125
ΠΕΖ.

Αριθ. 23494/1624 (3)

Τροποποίηση του ρυμοτομικού σχεδίου Περιστερίου Ν. Αττικής στο Ο.Τ. 1280.

Η ΝΟΜΑΡΧΗΣ ΔΥΤ. ΑΤΤΙΚΗΣ

Έχοντας υπόψη:

1. Τις διατάξεις του Ν.Δ/τος της 17ης Ιουλίου 1923 όπως μεταγενέστερα τροποποιήθηκαν και συμπληρώθηκαν και ειδικότερα τα άρθρα 3 και 70.

2. Τις διατάξεις του Α.Π. 314/1968 (ΦΕΚ 47/Α) όπως τροποποιήθηκαν και συμπληρώθηκαν με το υπ' αρ. 1018/71 Ν.Δ/γμα (ΦΕΚ 220/Α) και με την παρ. 3 του άρθρου 34 του Ν. 1577/85 (ΦΕΚ 210/Α).

3. Τις διατάξεις του υπ' αρ. 183/86 Π.Δ/τος (ΦΕΚ 70/Α).

4. Τις διατάξεις του άρθρου 29Α' του Ν. 1558/1985 όπως συμπληρώθηκαν με το άρθρο 27 του Ν. 2081/1992.

5. Την υπ' αρ. 491/90 γνωμοδότηση του Δημοτικού Συμβουλίου Περιστερίου.

6. Την υπ' αρ. 33/93 (θέμα 15ο) γνωμοδότηση του Συμβουλίου ΧΟΠ Νομού Αττικής, αποφασίζουμε:

Άρθρο 1ο

Εγκρίνεται η τροποποίηση του ρυμοτομικού σχεδίου με την μετατόπιση της οικοδομικής και ρυμοτομικής γραμμής στο Ο.Τ. 1280 και στην πλευρά του επί της οδού Κηπουπόλεως, όπως φαίνεται στο σχετικό πρωτότυπο σχεδιάγραμμα σε κλίμακα 1:500 που έχει θεωρηθεί από τον Δ/ντή της Δ/νσης Πολεοδομίας Δυτ. Αττικής και που το συνοπτικό του αντίγραφο δημοσιεύεται με αυτή την απόφαση στην Εφημερίδα της Κυβερνήσεως.

Άρθρο 2ο

Από τις διατάξεις αυτής της απόφασης, δεν προκαλείται δαπάνη σε βάρος του κρατικού προϋπολογισμού και του προϋπολογισμού του Δήμου Περιστερίου.

Άρθρο 3ο

Η ισχύς αυτής της απόφασης αρχίζει από την ημερομηνία δημοσιευσής της στην Εφημερίδα της Κυβερνήσεως.

Η απόφαση αυτή να δημοσιευθεί στην Εφημερίδα της Κυβερνήσεως.

Αιγάλεω, 22 Δεκεμβρίου 1993

Η Νομάρχης
ΜΑΡΘΑ ΣΗΜΑΝΤΩΝΗ

ΔΗΜΟΣ ΠΕΡΙΣΤΕΡΙΟΥ

ΟΤ 3018

ΟΤ 1280

ΟΤ 1279

1269

οδός Κηπουπόλεως

οδός Αν...

οδός Ευκαλύπτ...

οδός Πευκ...

2,30 μ.

ΝΟΜΑΡΧΙΑ ΔΥΤ. ΑΤΤΙΚΗΣ
Δ/ΝΣΗ ΠΟΛΕΟΔΟΜΙΑΣ
συνοδεύει την με αριθ. 23494/1624/22-12-93 Απόφαση περί
τροποποίηση του ρυμοτομικού σχεδίου ΠΕΡΙΣΤΕΡΙΟΥ κ.λπ. Ο.Τ. 1280
Αιγάλεω 22-12-1993
Δ/ΝΤΗΣ ΠΟΛΕΟΔΟΜΙΑΣ

Μ. ΓΑΡΥΦΑΛΛΟΣ

10/1/1994

Ν. ΠΑΝΤΑΖΗΣ

ΔΗΜΟΚΡΑΤΙΑ

20-10-93

33/93 θέμα 15ο

Κ. ΠΑ...ΠΟΥΛΟΣ

Αριθ. 25218/1725 (4)

Τροποποίηση του ρυμοτομικού σχεδίου Πετρούπολης Ν. Λιοσίων στα Ο.Τ. 187, 188 και 982-983 αντίστοιχα.

Η ΝΟΜΑΡΧΗΣ ΔΥΤ. ΑΤΤΙΚΗΣ

Έχοντας υπόψη:

1. Τις διατάξεις του Ν.Δ/τος της 17ης Ιουλίου 1923 όπως μεταγενέστερα τροποποιήθηκαν και συμπληρώθηκαν και ειδικότερα τα άρθρα 3 και 70.

2. Τις διατάξεις του Α.Π. 314/1968 (ΦΕΚ 47/Α) όπως τροποποιήθηκαν και συμπληρώθηκαν με το υπ' αρ. 1018/71 Ν.Δ/γμα (ΦΕΚ 220/Α) και με την παρ. 3 του άρθρου 34 του Ν. 1577/85 (ΦΕΚ 210/Α).

3. Τις διατάξεις του υπ' αρ. 183/86 Π.Δ/τος (ΦΕΚ 70/Α).

4. Τις διατάξεις του άρθρου 29Α' του Ν. 1558/1985 όπως συμπληρώθηκαν με το άρθρο 27 του Ν. 2081/1992.

5. Τις υπ' αρ. 66/92 και 285/93 γνωμοδοτήσεις του Δημοτικού Συμβουλίου Πετρούπολης και Ν. Λιοσίων αντίστοιχα.

6. Την υπ' αρ. 28/93 (θέμα 13ο) γνωμοδότηση του Συμβουλίου ΧΟΠ Νομού Αττικής, αποφασίζουμε:

Άρθρο 1ο

Εγκρίνεται η τροποποίηση ρυμοτομικού σχεδίου Πετρούπολης και Ν. Λιοσίων στα Ο.Τ. 187, 188 και 982-983 αντίστοιχα επί της οδού Ελαιών όπως αναλυτικά φαίνεται στο σχεδιάγραμμα 1:500 του υπομηχανικού Σ. Μουστάκα, το πρωτότυπο του οποίου έχει θεωρηθεί από τον Δ/ντή της Δ/νσης Πολεοδομίας Δυτ. Αττικής και το συνοπτικό του αντίτυπο δημοσιεύεται με αυτή την απόφαση στην Εφημερίδα της Κυβερνήσεως.

Άρθρο 2ο

Από τις διατάξεις αυτής της απόφασης, δεν προκαλείται δαπάνη που επιβαρύνει τον κρατικό προϋπολογισμό και τον προϋπολογισμό των οικείων ΟΤΑ.

Άρθρο 3ο

Η ισχύς αυτής της απόφασης αρχίζει από την ημερομηνία δημοσίευσής της στην Εφημερίδα της Κυβερνήσεως.

Η απόφαση αυτή να δημοσιευθεί στην Εφημερίδα της Κυβερνήσεως.

Αιγάλεω, 30 Νοεμβρίου 1993

Η Νομάρχης

ΜΑΡΘΑ ΣΗΜΑΝΤΩΝΗ

ΤΡΟΠΟΠΟΙΗΣΗ ΟΔΟΥ ΕΛΑΙΩΝ
ΣΤΑ Ο.Τ. 187-188, 982, 983
ΔΗΜΩΝ Ν. ΛΙΟΣΙΩΝ ΚΑΙ ΠΕΤΡΟΥΠΟΛΗΣ
ΚΛΙΜΑΚΑ 1:500
ΝΟΜΑΡΧΙΑ
Αιγάλεω 30/11/93
Ο ΔΙΕΥΘΥΝΤΗΣ ΠΟΛΕΟΔΟΜΙΑΣ
Για χρήση Δημ. Υπηρεσίας
Ακριβές Αντίγραφο
Αιγάλεω 8/12/93
Ν. ΓΑΡΥΦΑΛΛΟΣ
ΟΔΟΣ ΑΓ. ΛΑΥΡΑΣ
ΟΔΟΣ ΚΑΡΑΪΣΚΑΚΗ
ΟΔΟΣ ΜΑΚΕΔΟΝΙΑΣ
ΟΔΟΣ ΕΛΑΙΩΝ
ΟΔΟΣ ΑΓΙΟΥ ΙΩΑΝΝΟΥ
ΟΔΟΣ ΠΡΕΒΕΖΗΣ
ΟΔΟΣ ΒΟΛΟΥ
Ο.Τ. 189
Ο.Τ. 188
Ο.Τ. 187
Ο.Τ. 997